Baldwin Pergolas

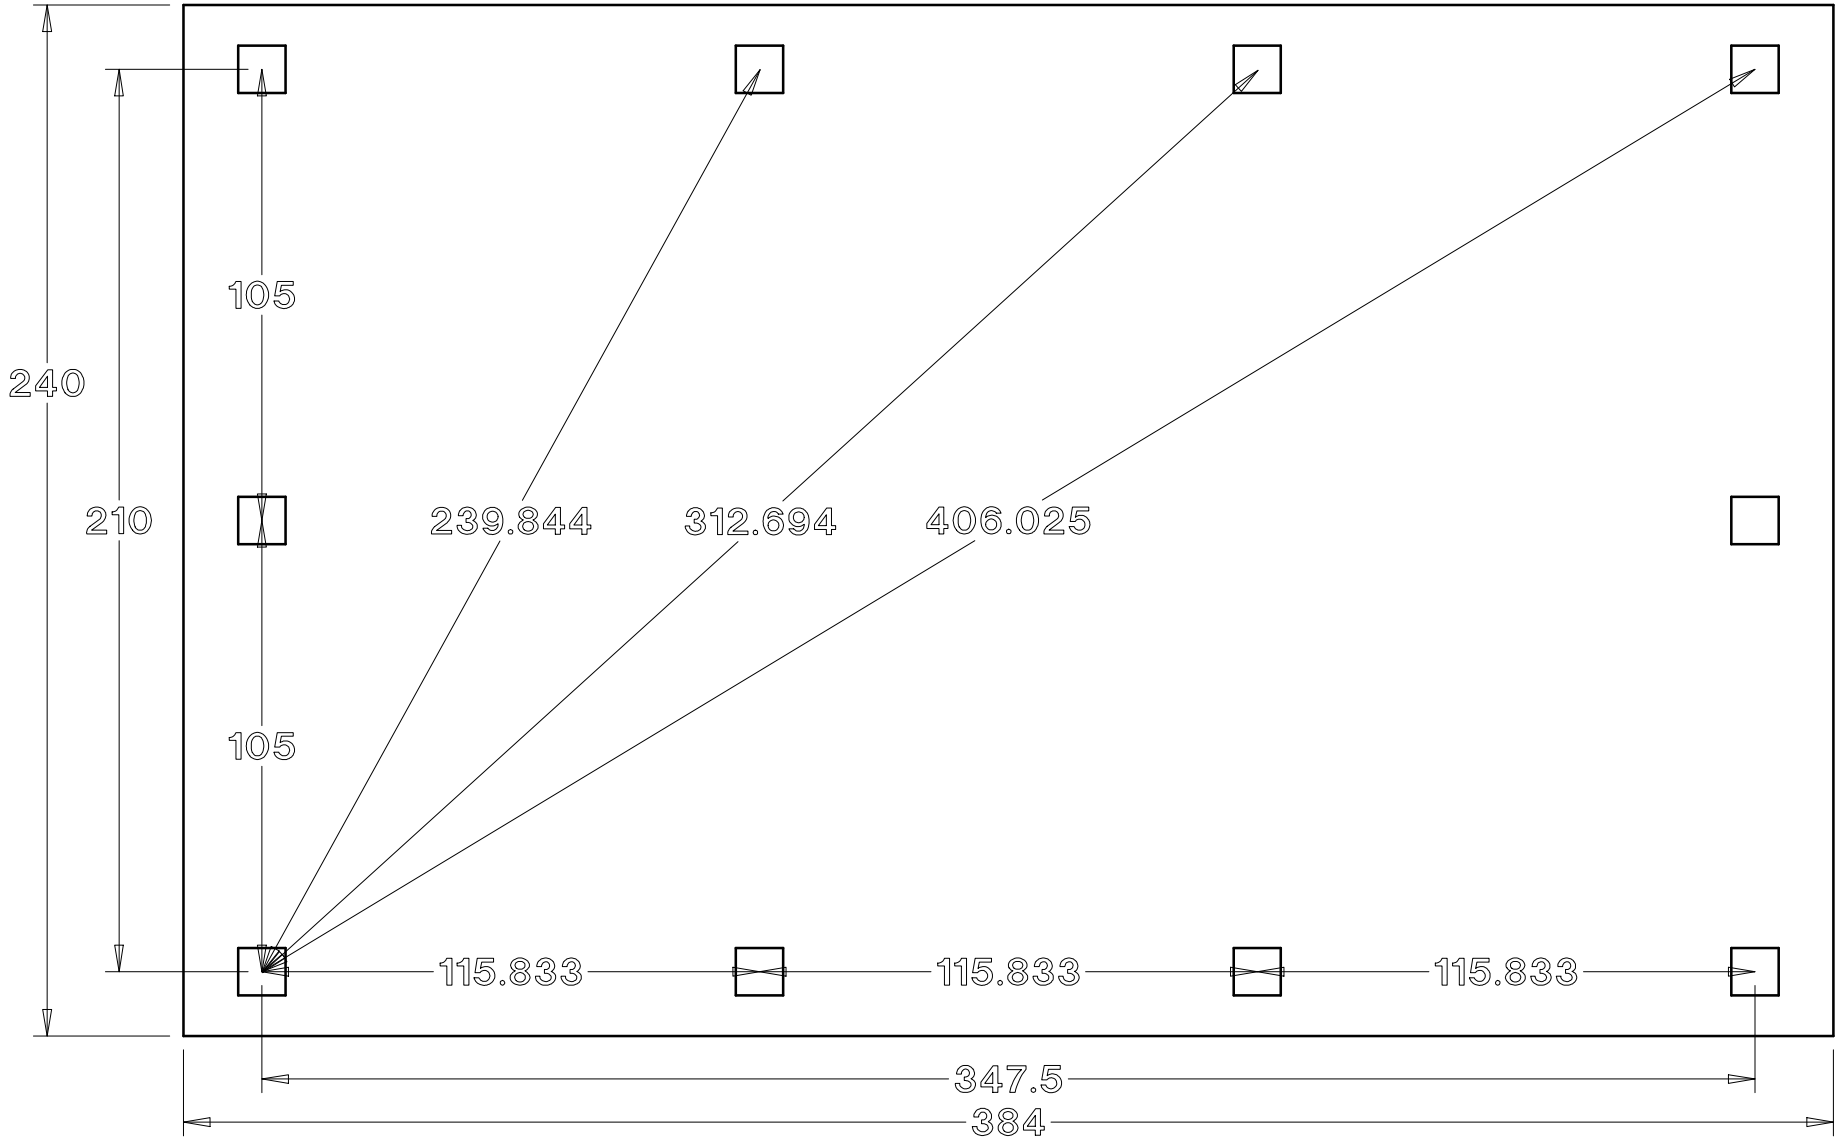

20D x 32W Gable Pavilion